


NOTE:
Koter er i m angivet i kotesystem DVR90.
Ubenævnte mål er i m.
Visning af fremmede ledninger skal betragtes som orienterende
NIRAS A/S har ingen ansvar for de viste fremmede ledninger.

SIGNATURER:

- | | |
|---------------------|-------------------------------------|
| Eksisterende | Projekteret |
| Nedløbsbrønd | Drænbrønd med sandfang og rist ø425 |
| Brønd | Drænbrønd med sandfang og rist ø315 |
| Drænledning | Regnvandsledning |
| | Drænledning |
| | Kørebane kant |
| | Drærende uden ledning |

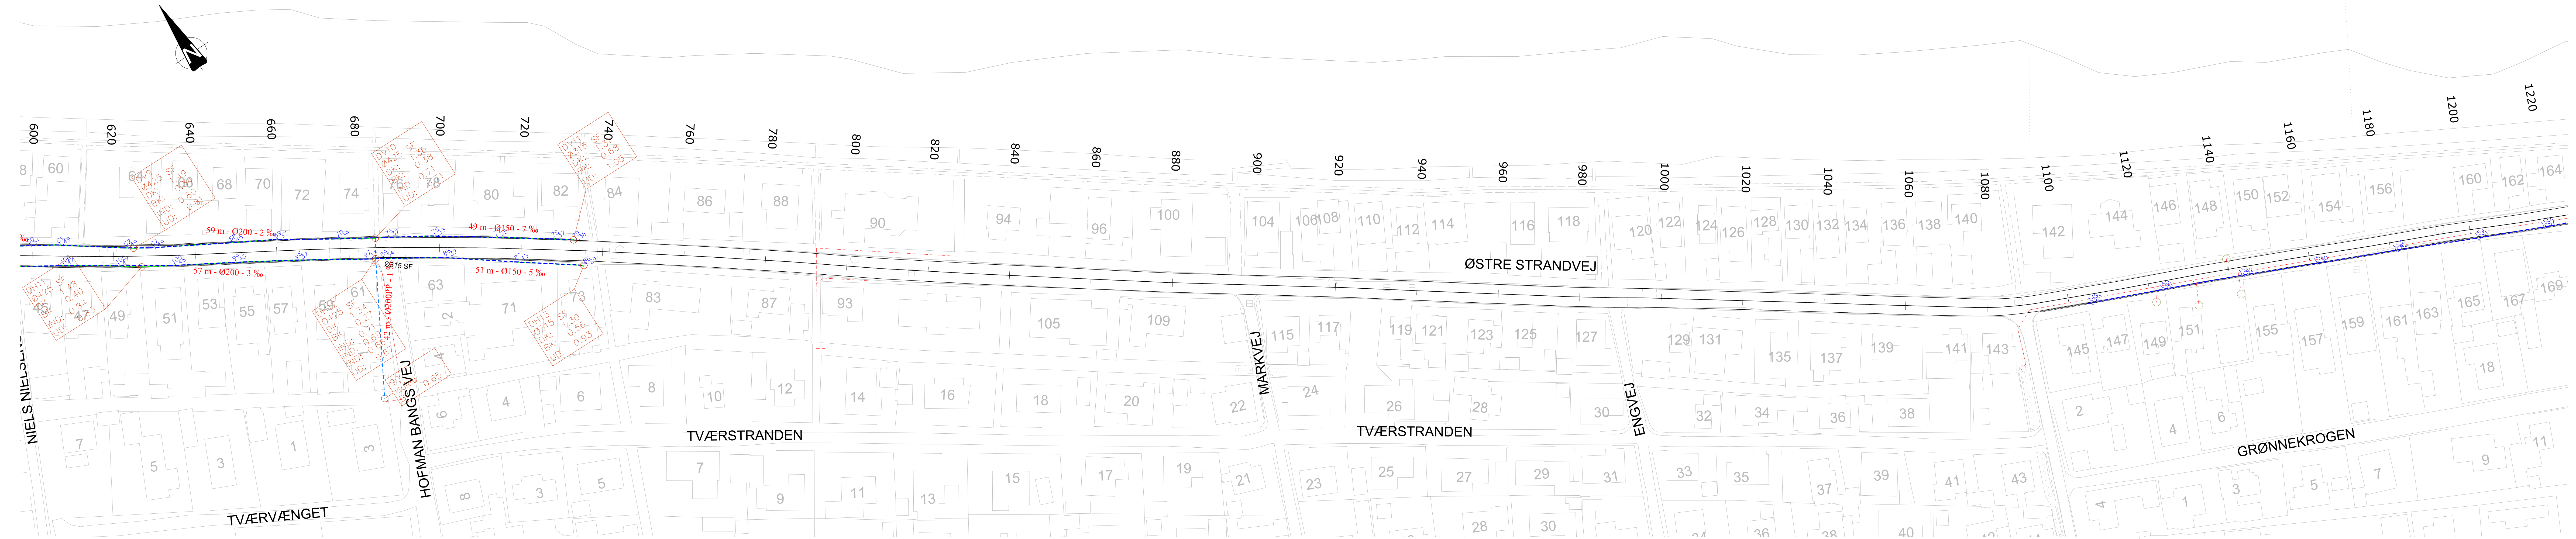

Udgave	Belegelse/Revision	Dato	Udført	Kontrol	Godkendt
Sag:	Istandsættelse af Østre- og Vestre Strandvej i Hasmark	Sag nr.:	222226		
Emne:	Avfandingsplan - SU Østre Strandvej St. 600-1200	Dato:	07.10.2016		
Cad File:	Udf.: SIBR	Kont.: RKLA	Godk.: TBU	Mål: 1:500	Tegn nr.: C1_DE_1_2503

