


NOTE:  
Koter er i m angivet i kotesystem DVR90.  
Ubenævnte mål er i m.  
Visning af fremmede ledninger skal betragtes som orienterende  
NIRAS A/S har ingen ansvar for de viste fremmede ledninger.

SIGNATURER:

- |                     |                                     |
|---------------------|-------------------------------------|
| <b>Eksisterende</b> | <b>Projekteret</b>                  |
| Nedløbsbrønd        | Drænbrønd med sandfang og rist ø425 |
| Brønd               | Drænbrønd med sandfang og rist ø315 |
| Drænelledning       | Regnvandsledning                    |
|                     | Drænelledning                       |
|                     | Kørebane kant                       |
|                     | Drænrønde uden ledning              |

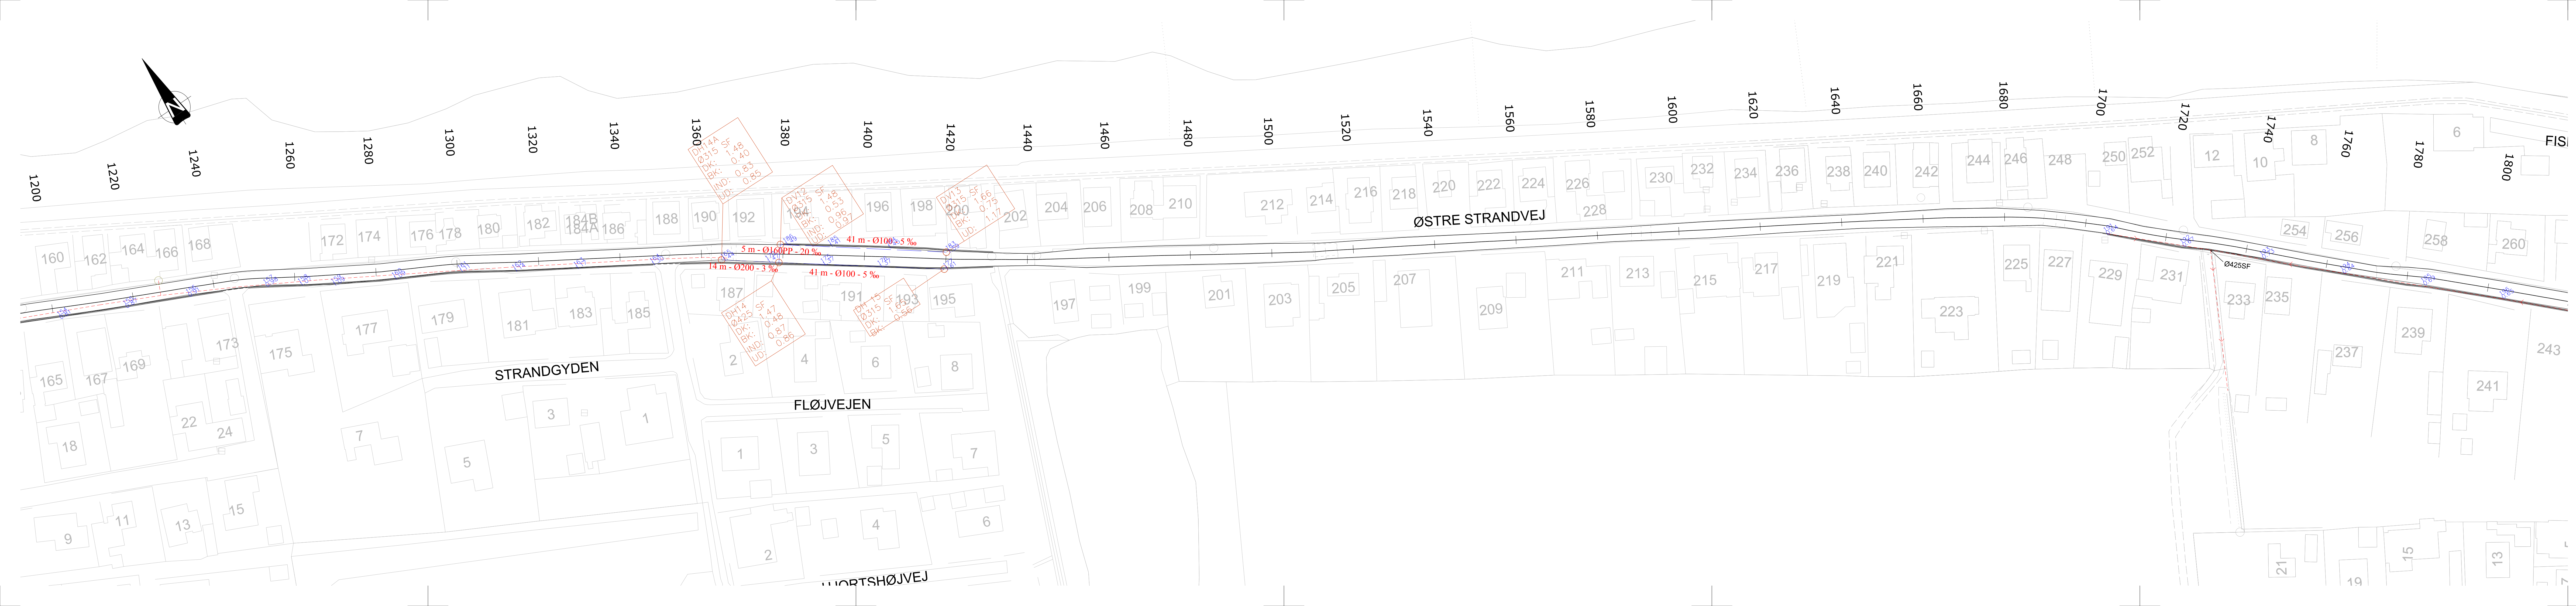

Udgave	Belegelse/Revision	Dato	Udført	Kontrol	Godkendt
Sag:	Istandsættelse af Østre- og Vestre Strandvej i Hasmark	Sag nr.:	22226		
		Dato:	07.10.2016		
Emne:	Avfandingsplan - SU Østre Strandvej St. 1200-1800	Tegn nr.:	C1_DE_1_2504		
Cad File:	Udf.: SIBR	Kont.: RKLA	Godk.: TBU	Mål: 1:500	

